




端部ブロック（真物）納まり図 1/5

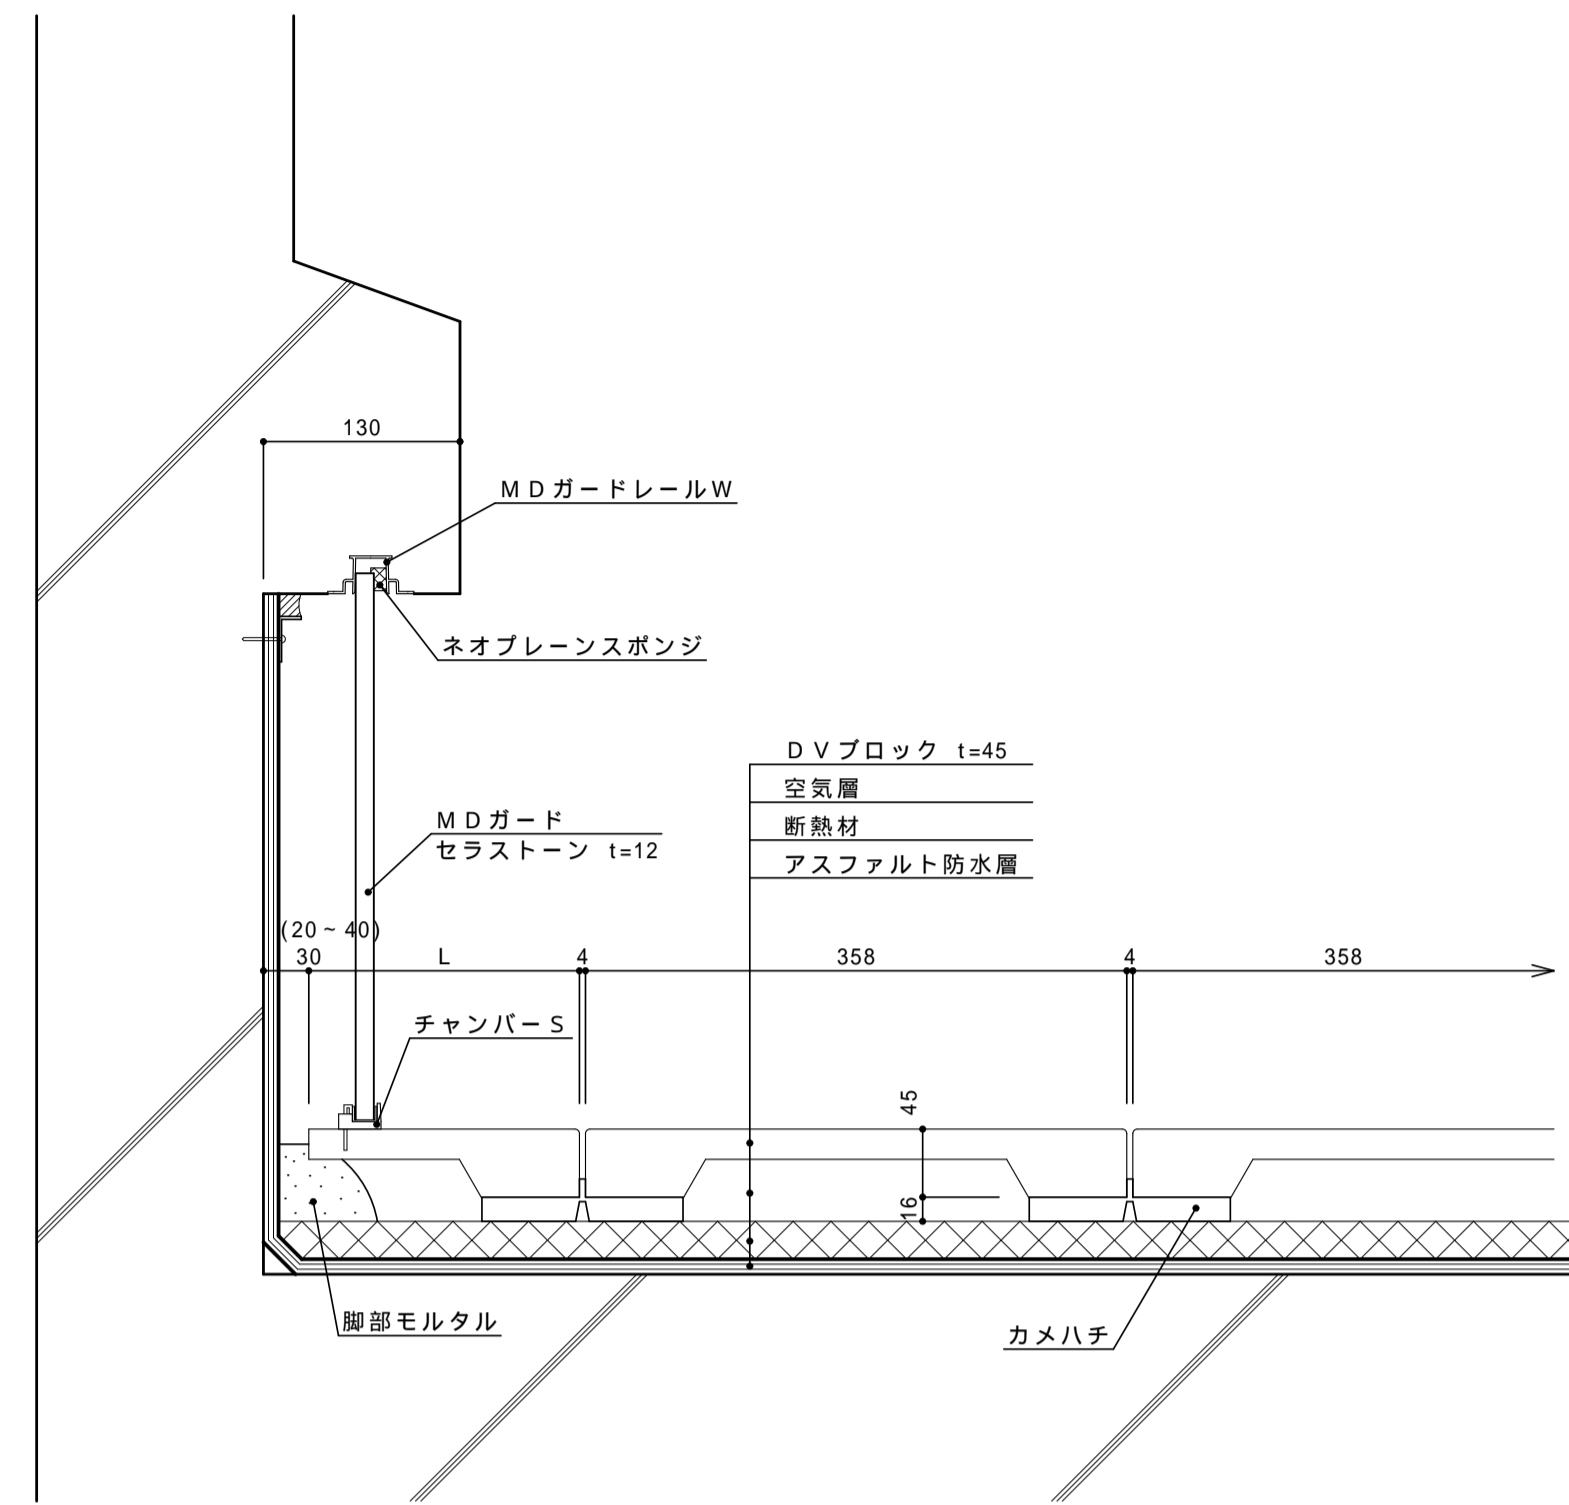


端部ブロック（358 > L 80）納まり図 1/5

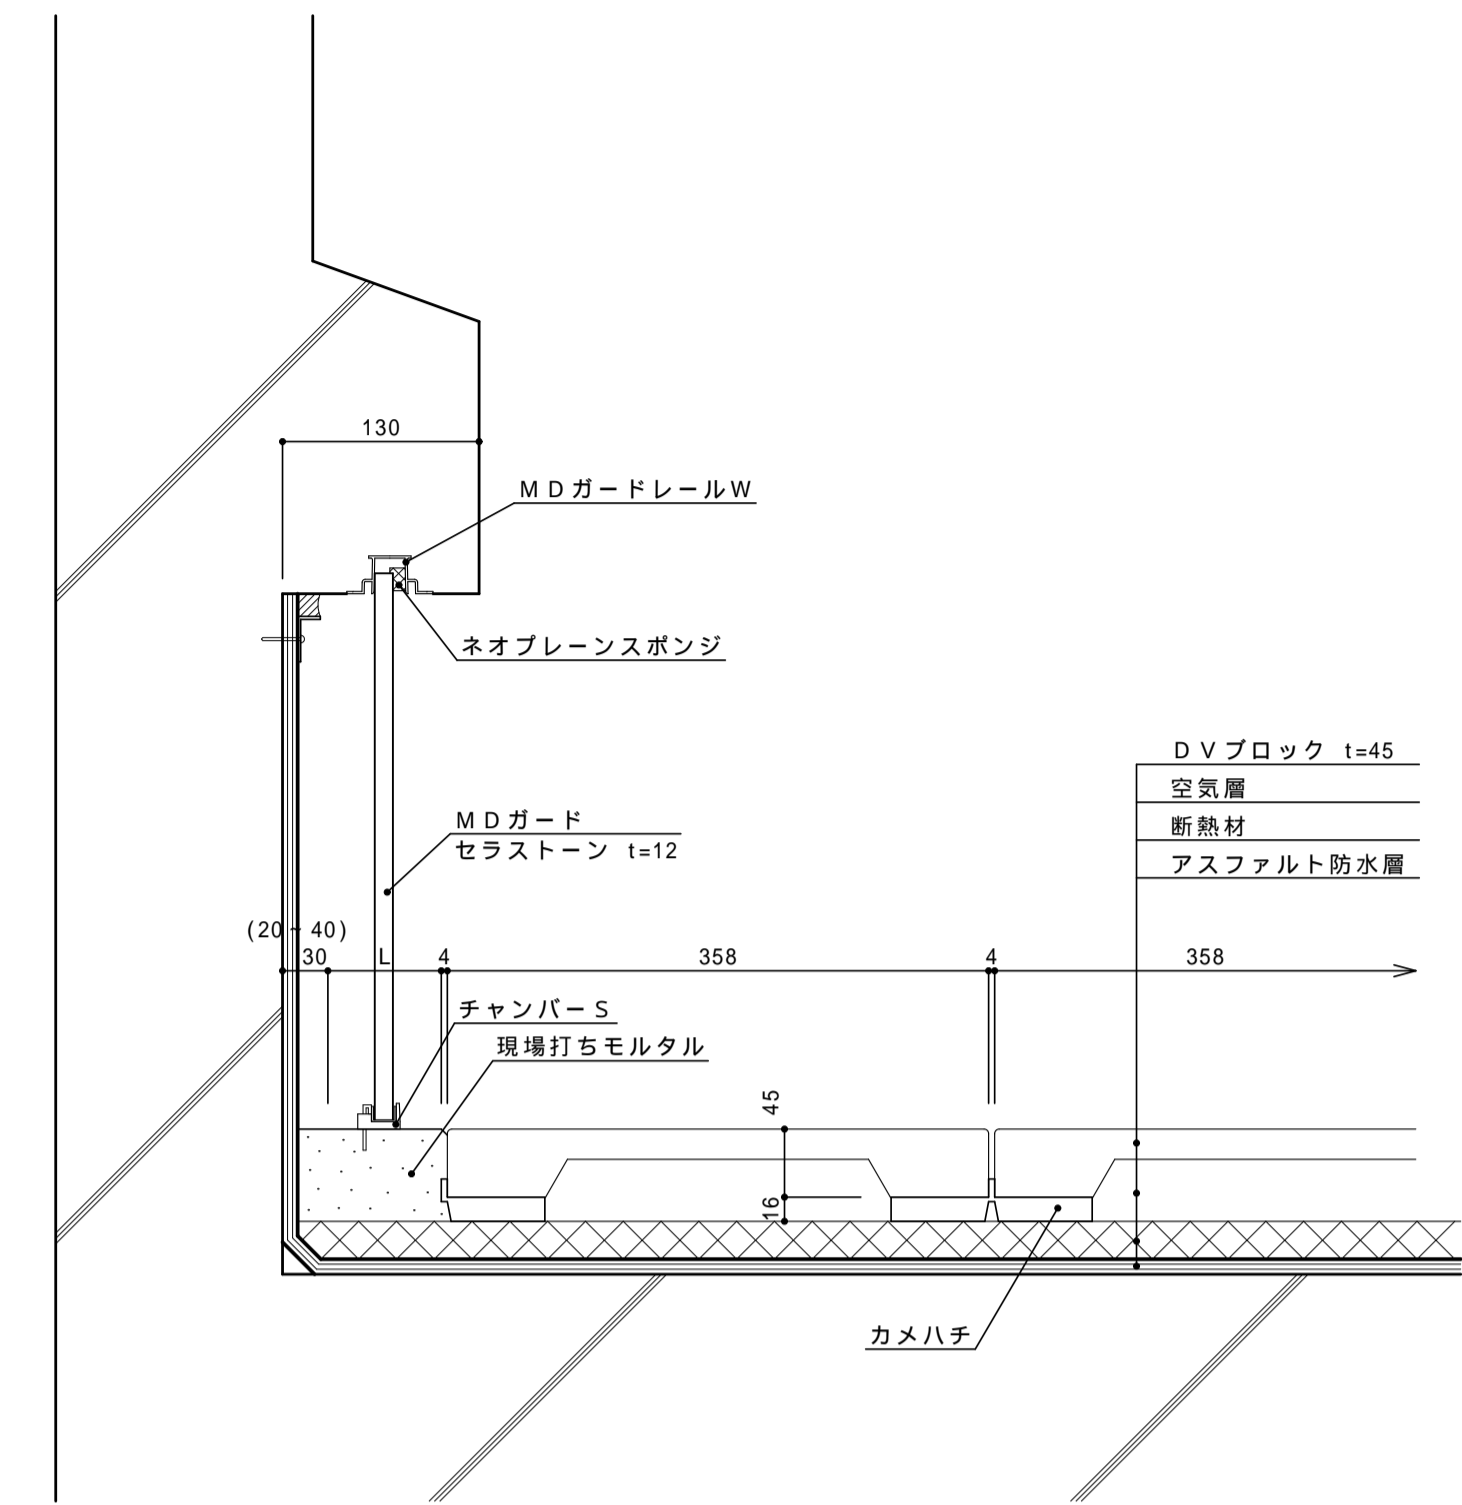

端部ブロック（L < 80）納まり図 1/5

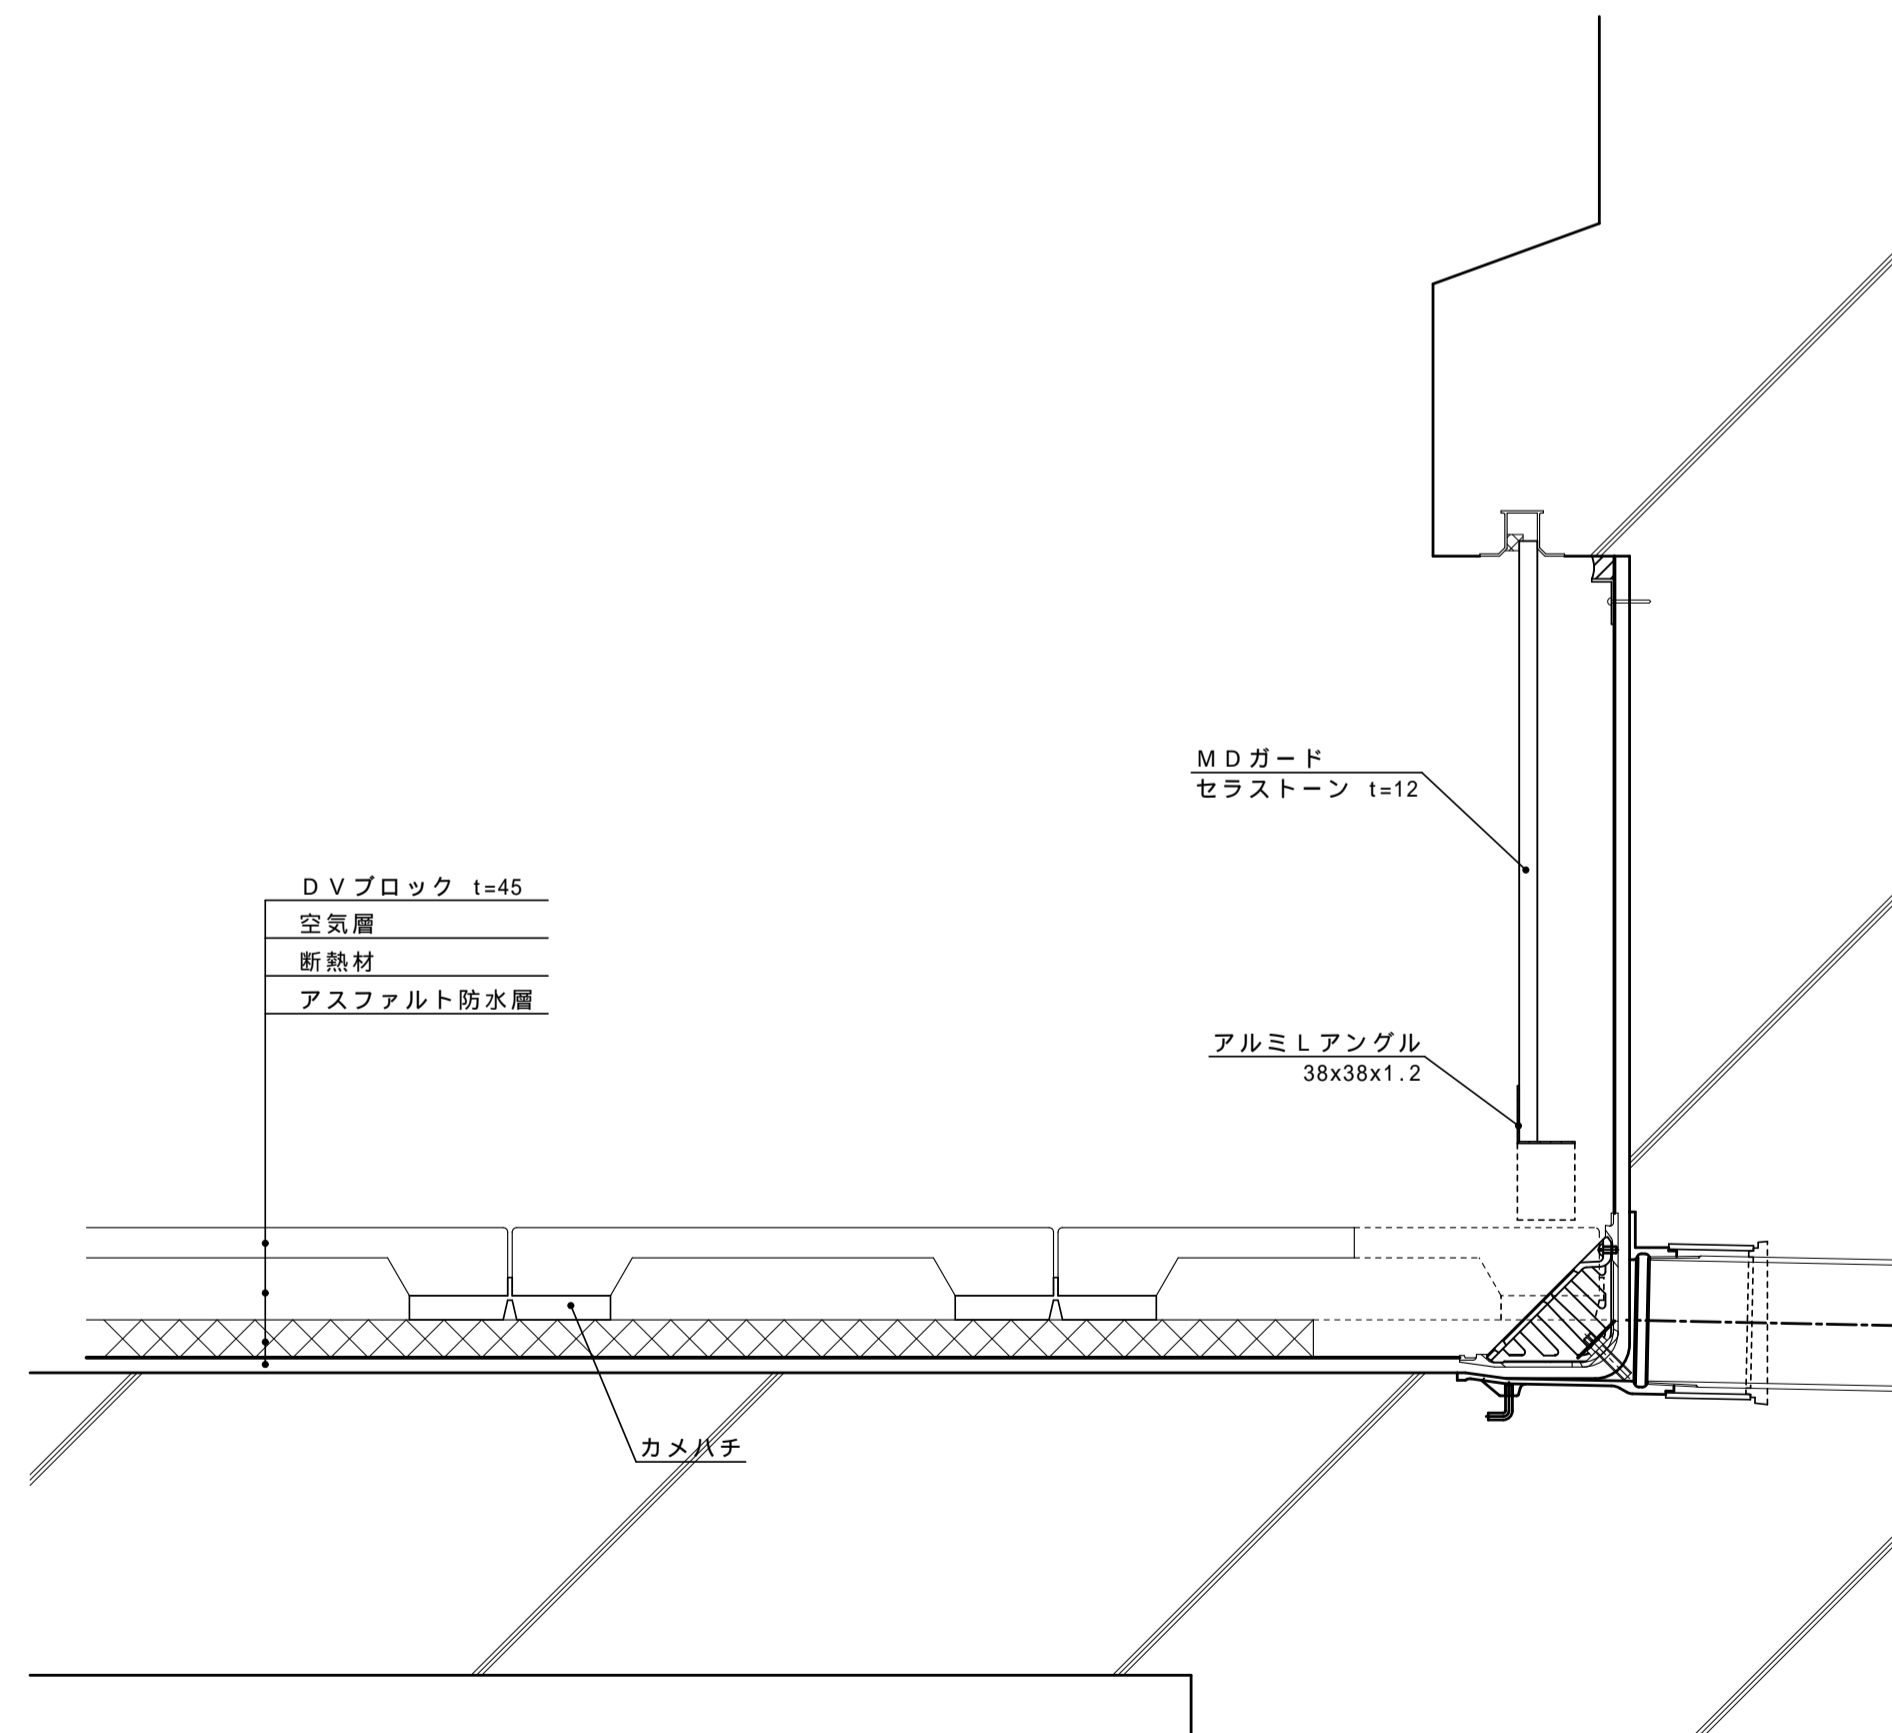

横引ドレン部断面図 1/5

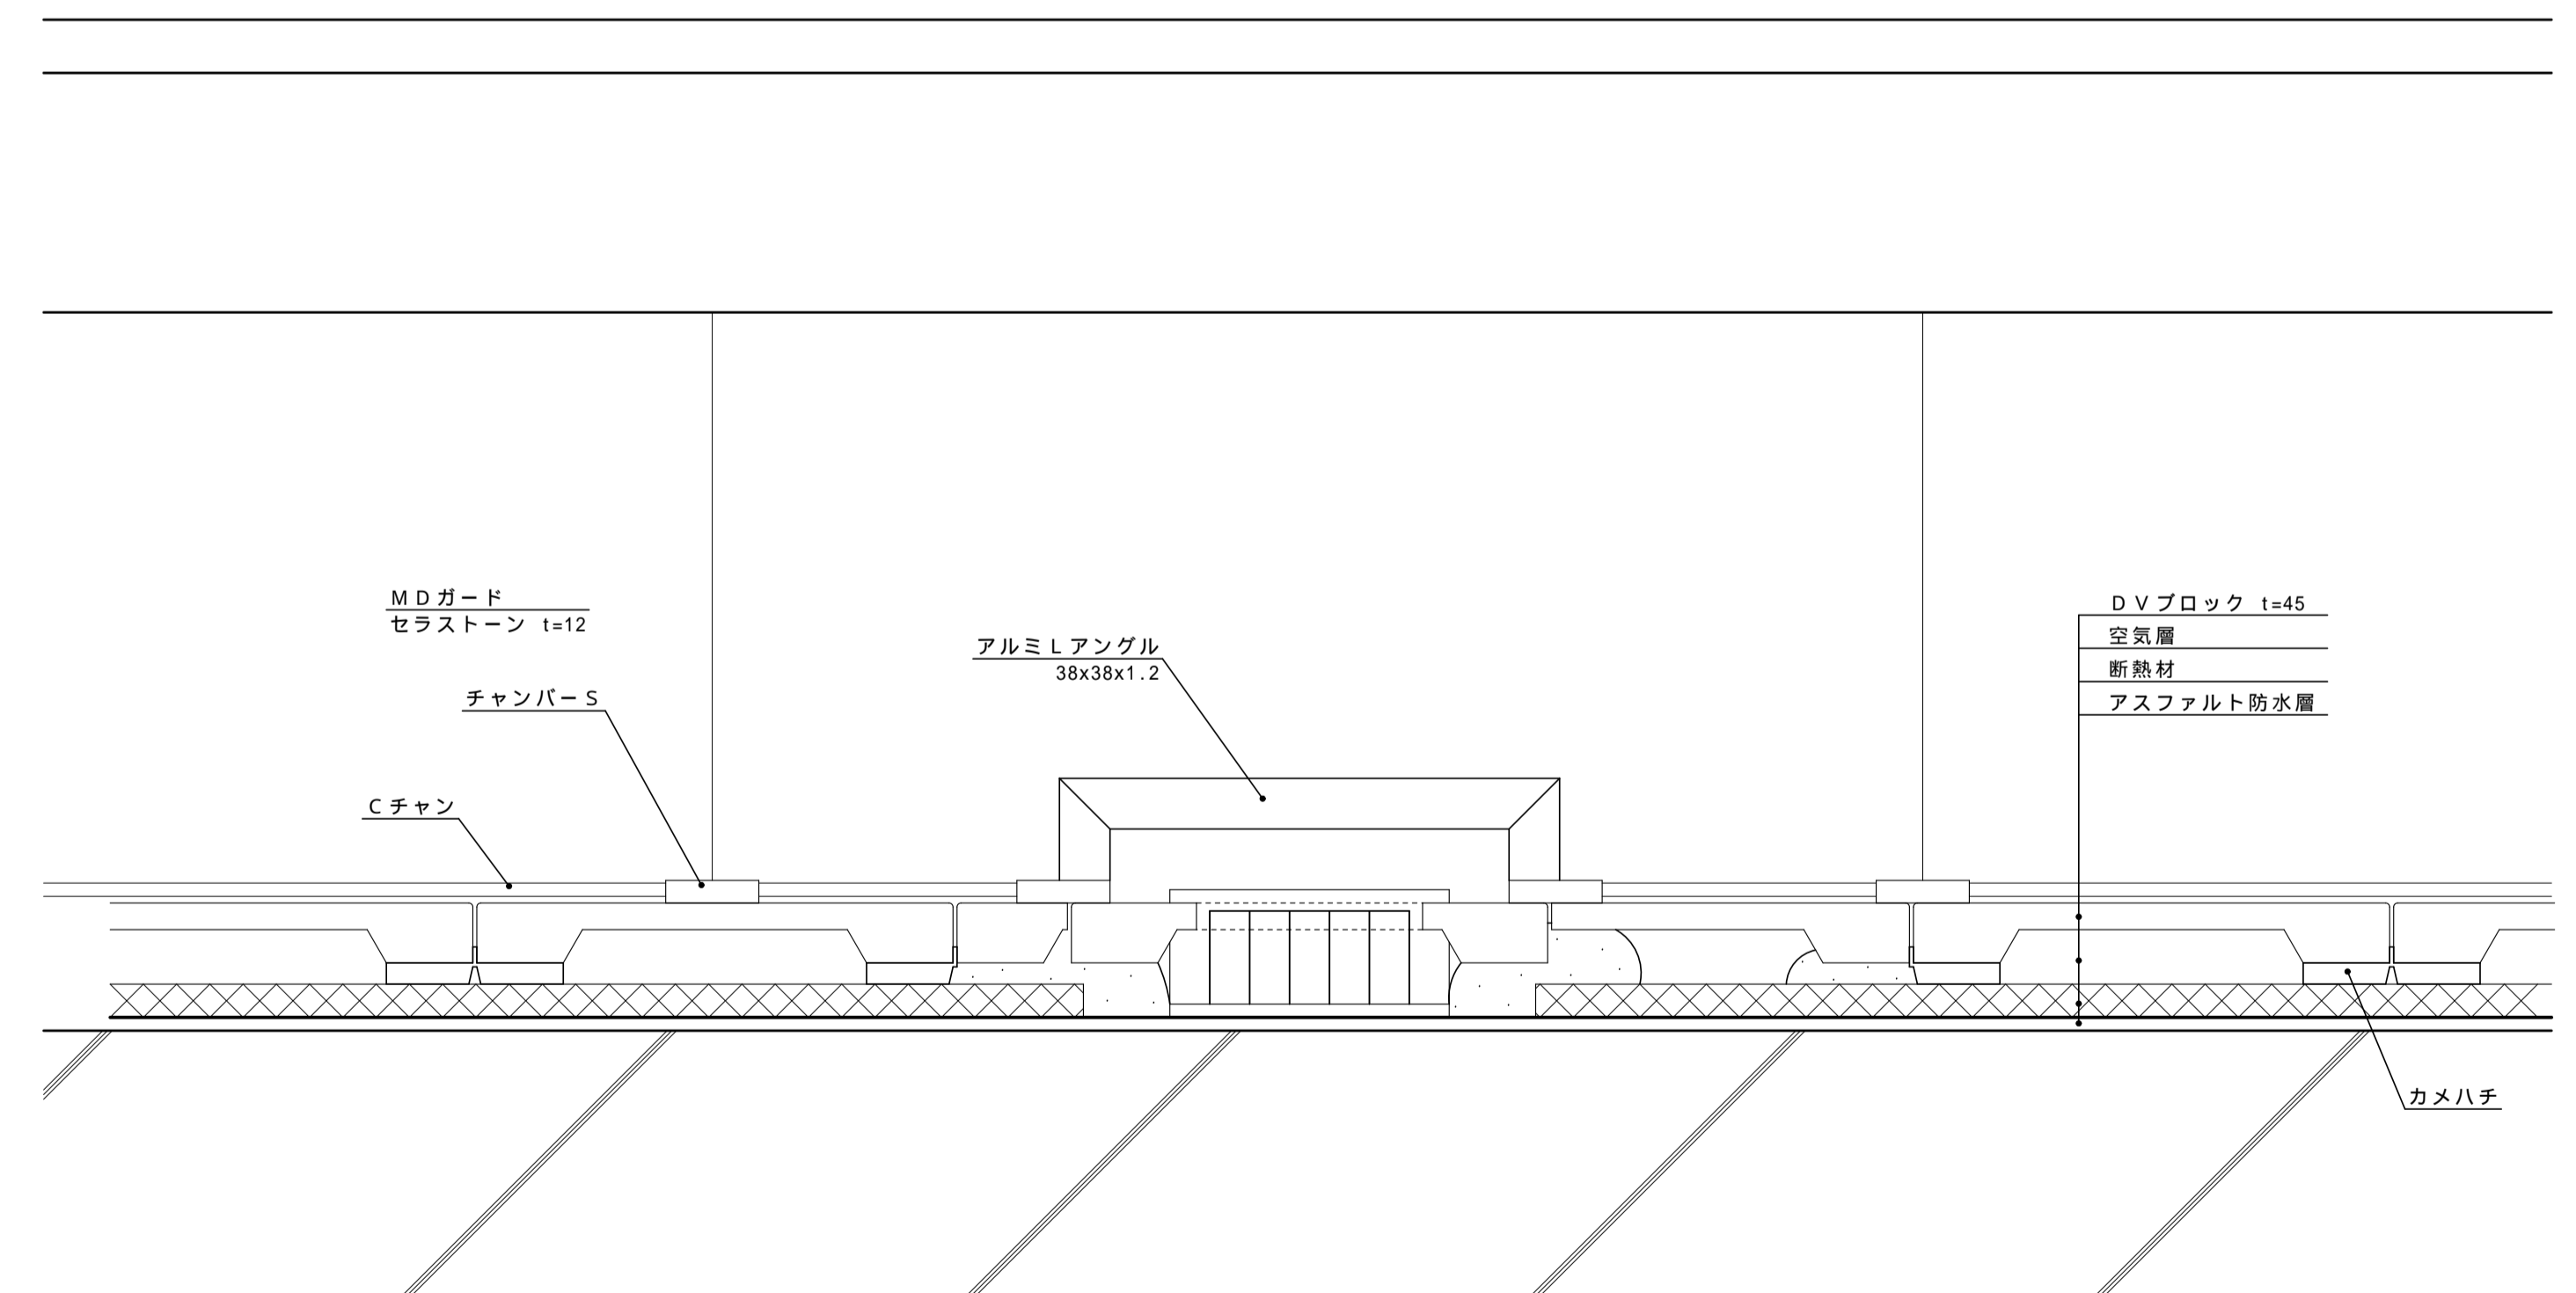

横引ドレン部 立面図 1/5