




水切り70 ラムダ15、DVブロック断面図 1/5

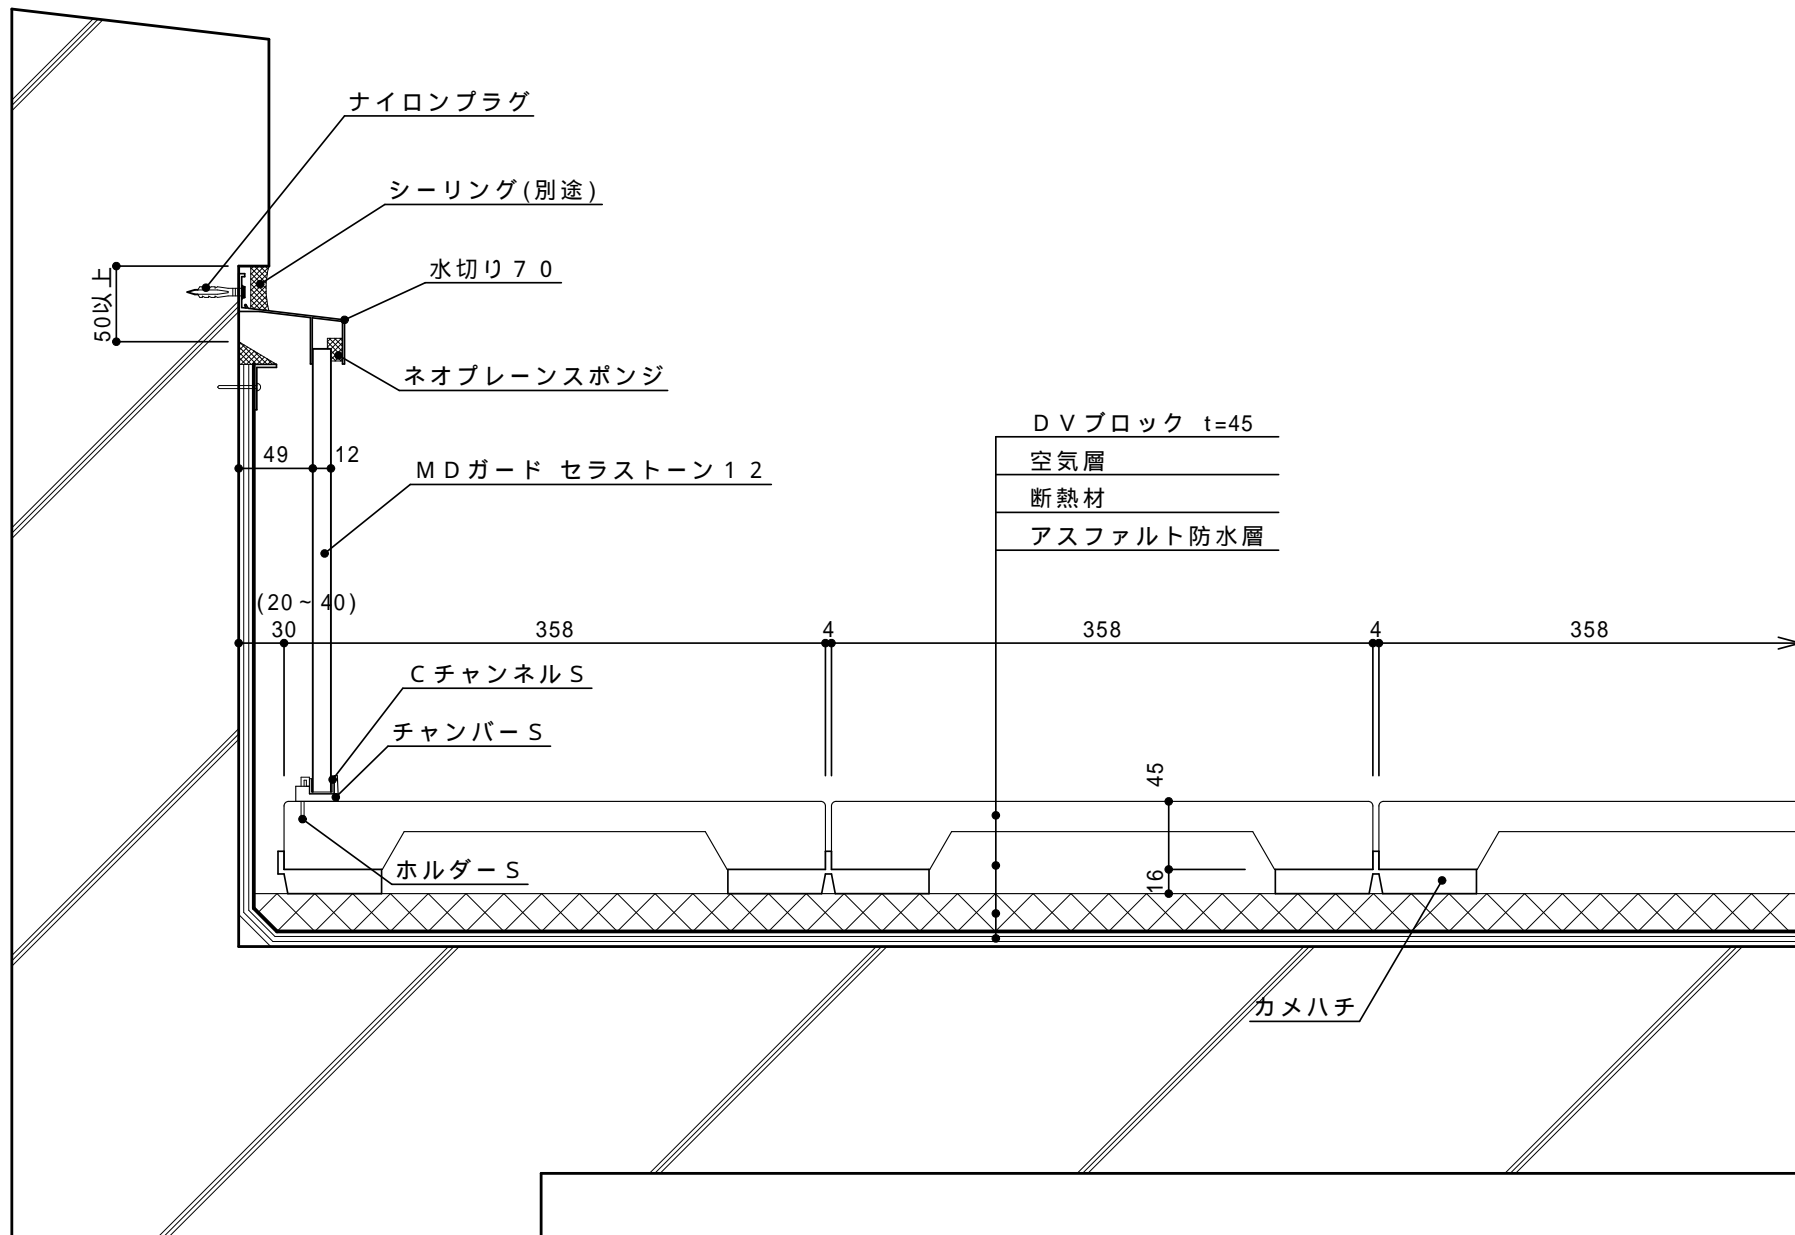


水切り70 セラストーン、DVブロック断面図 1/5

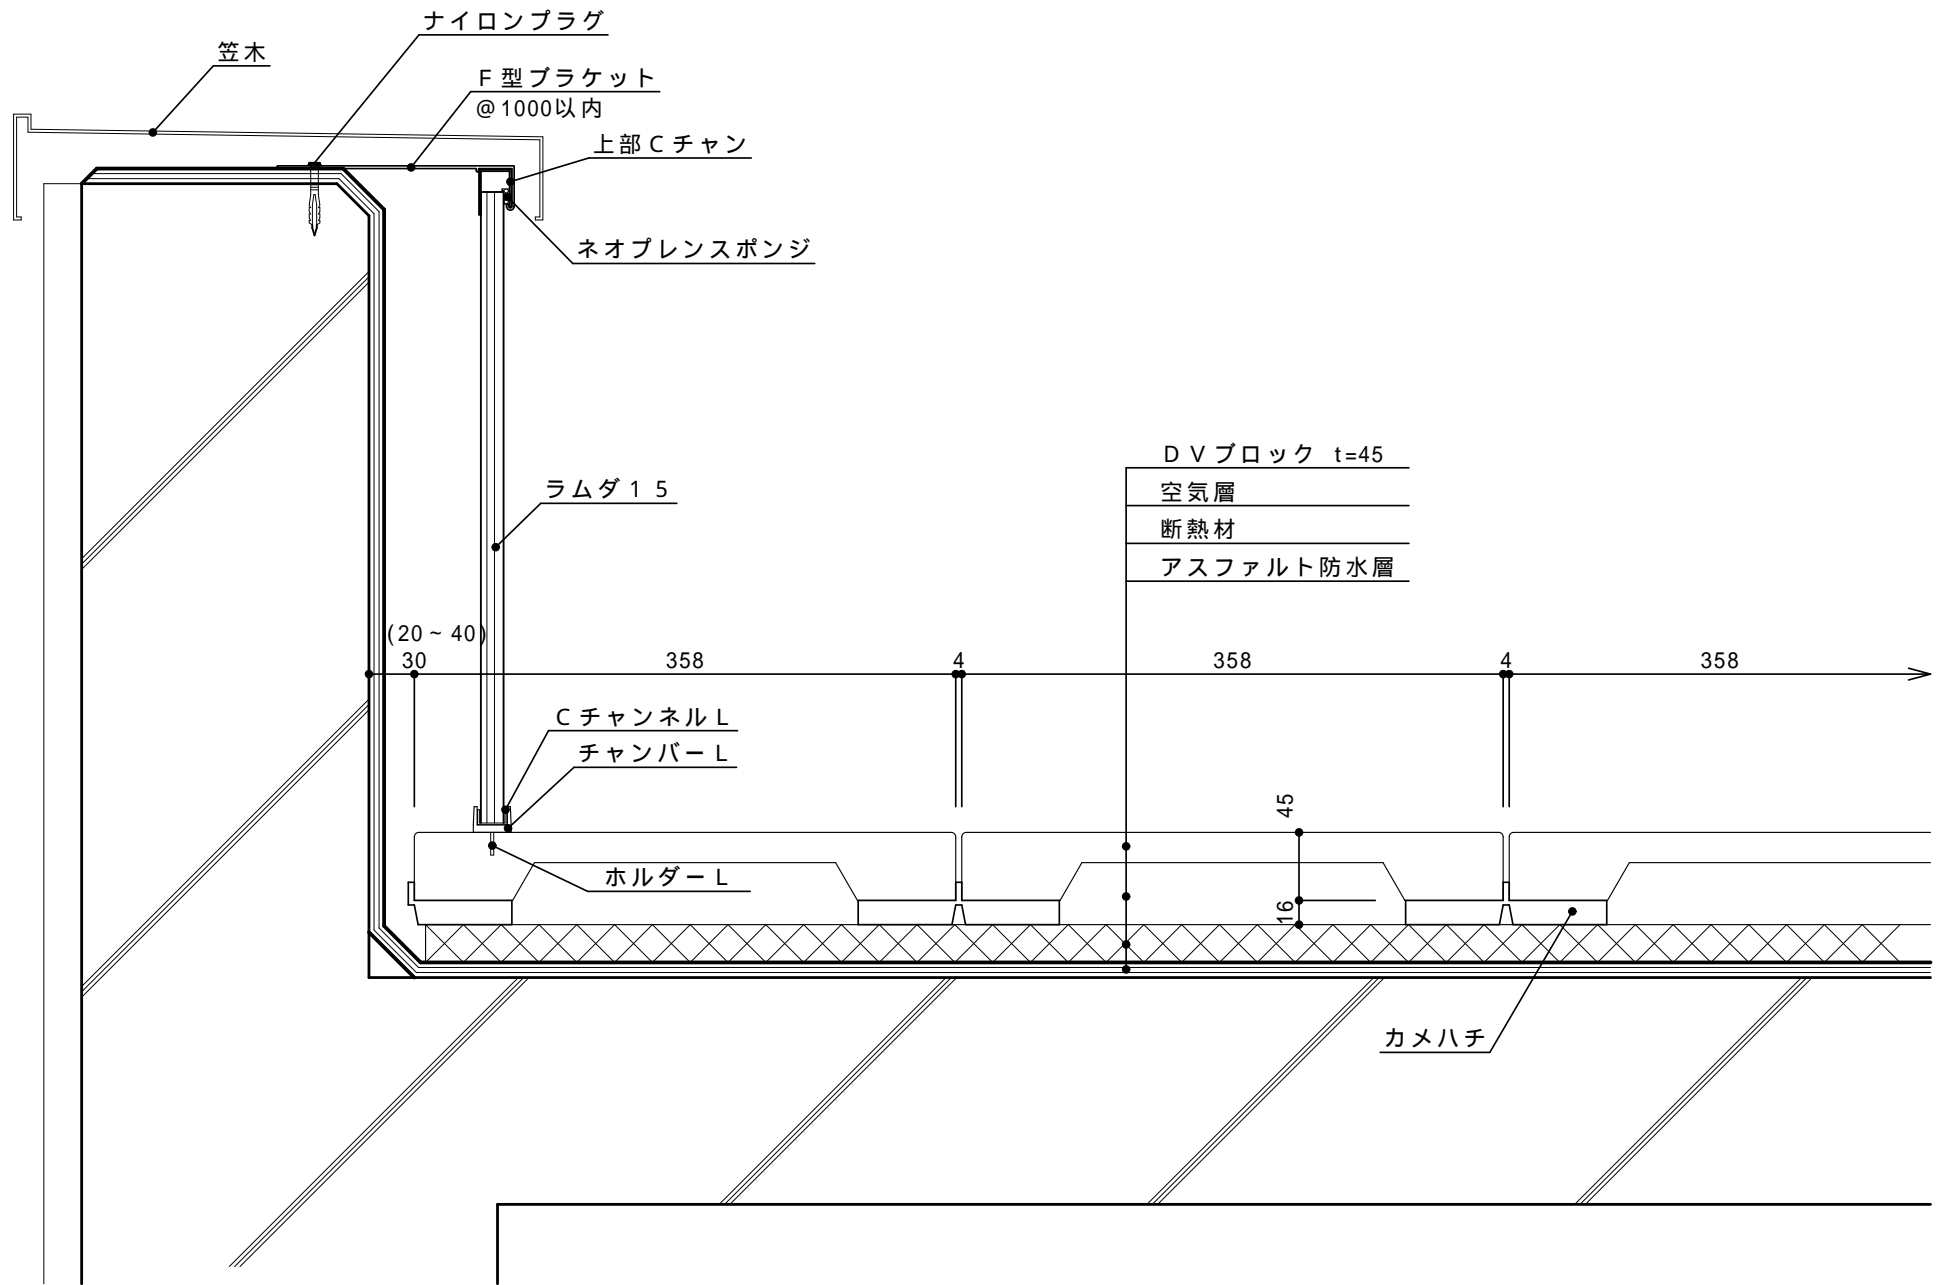


F型金物 ラムダ15、DVブロック断面図 1/5

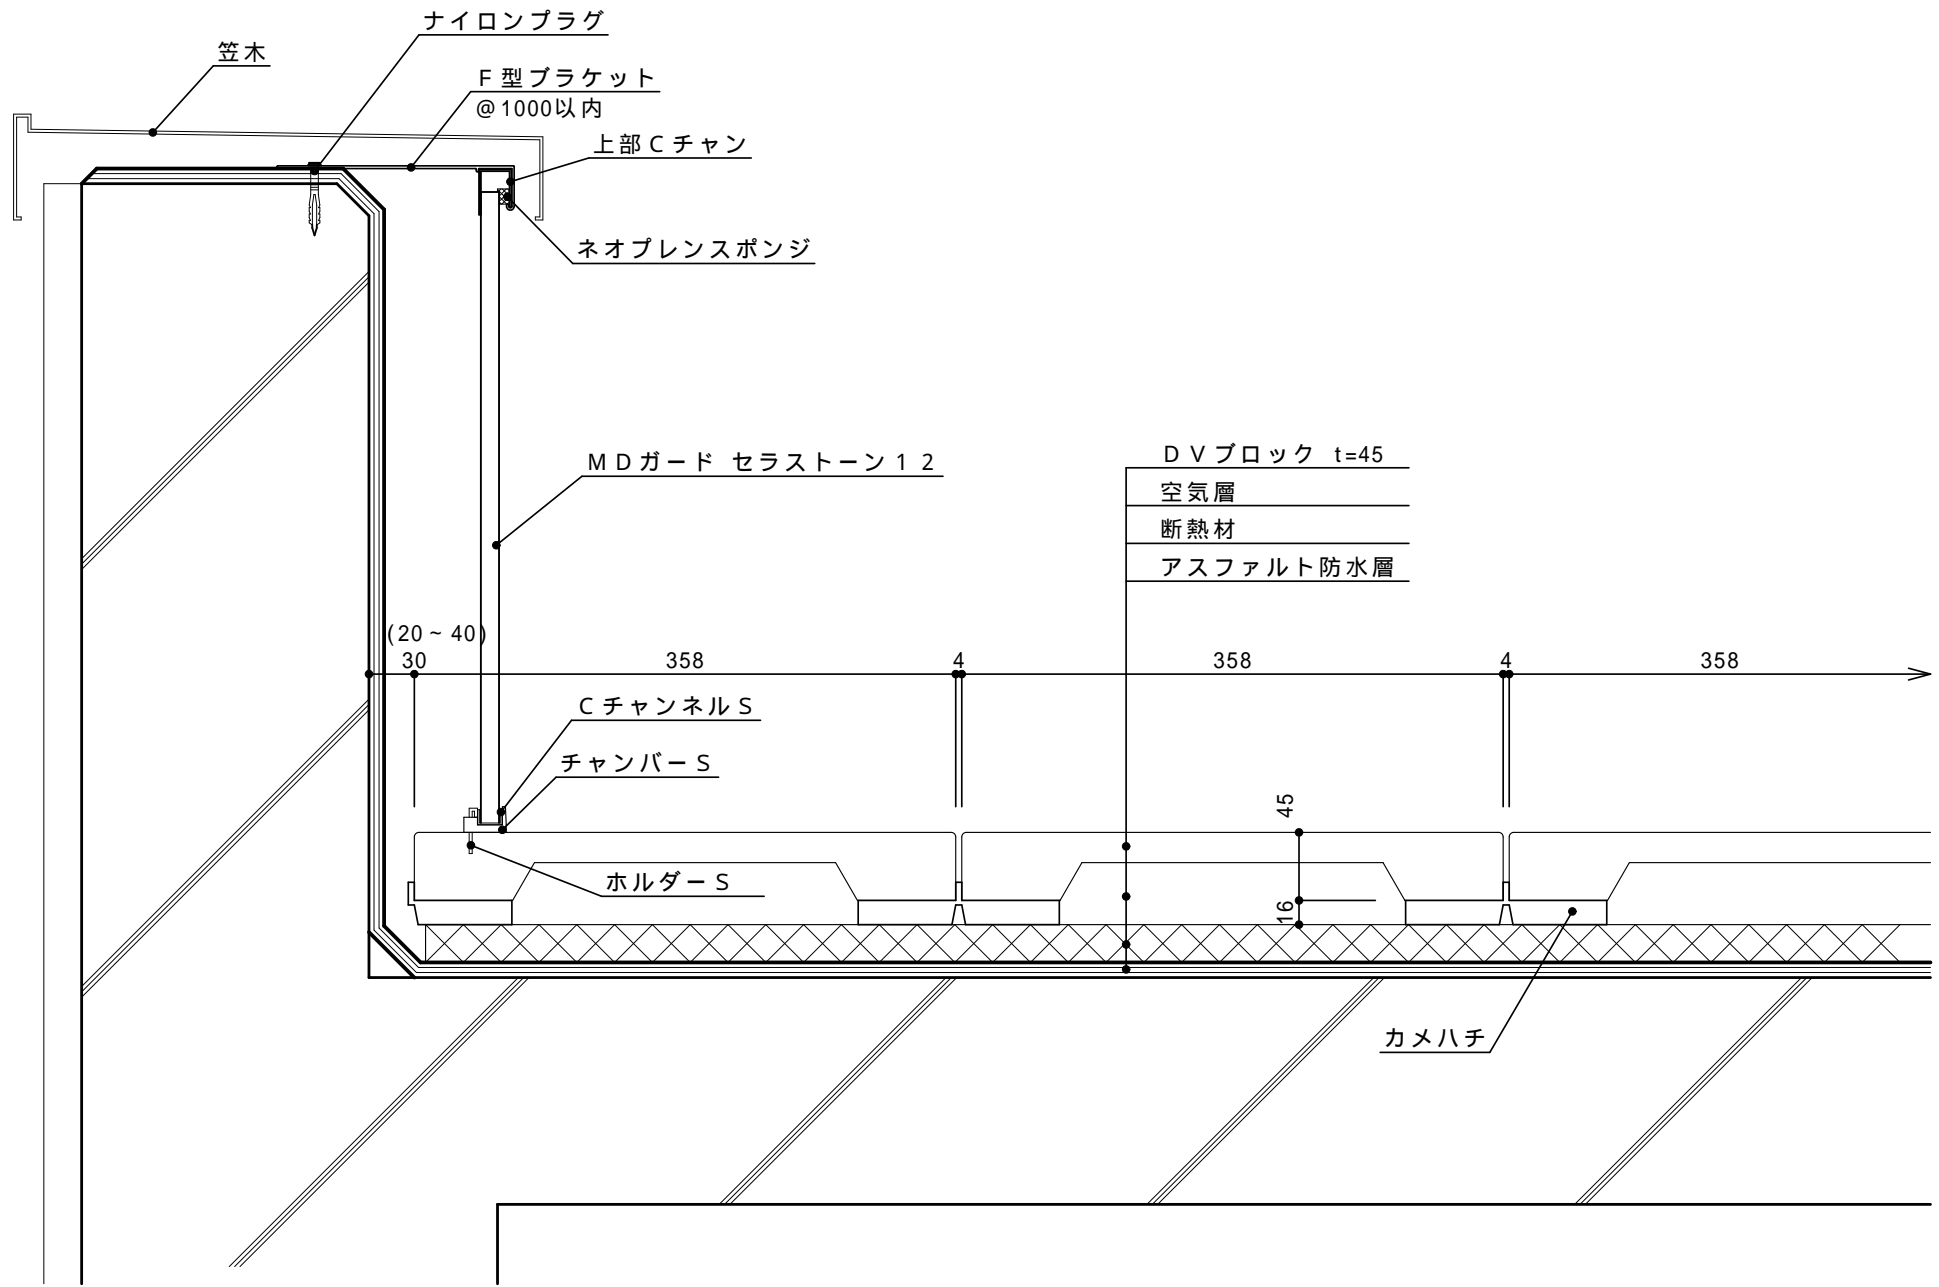


F型金物 セラストーン、DVブロック断面図 1/5

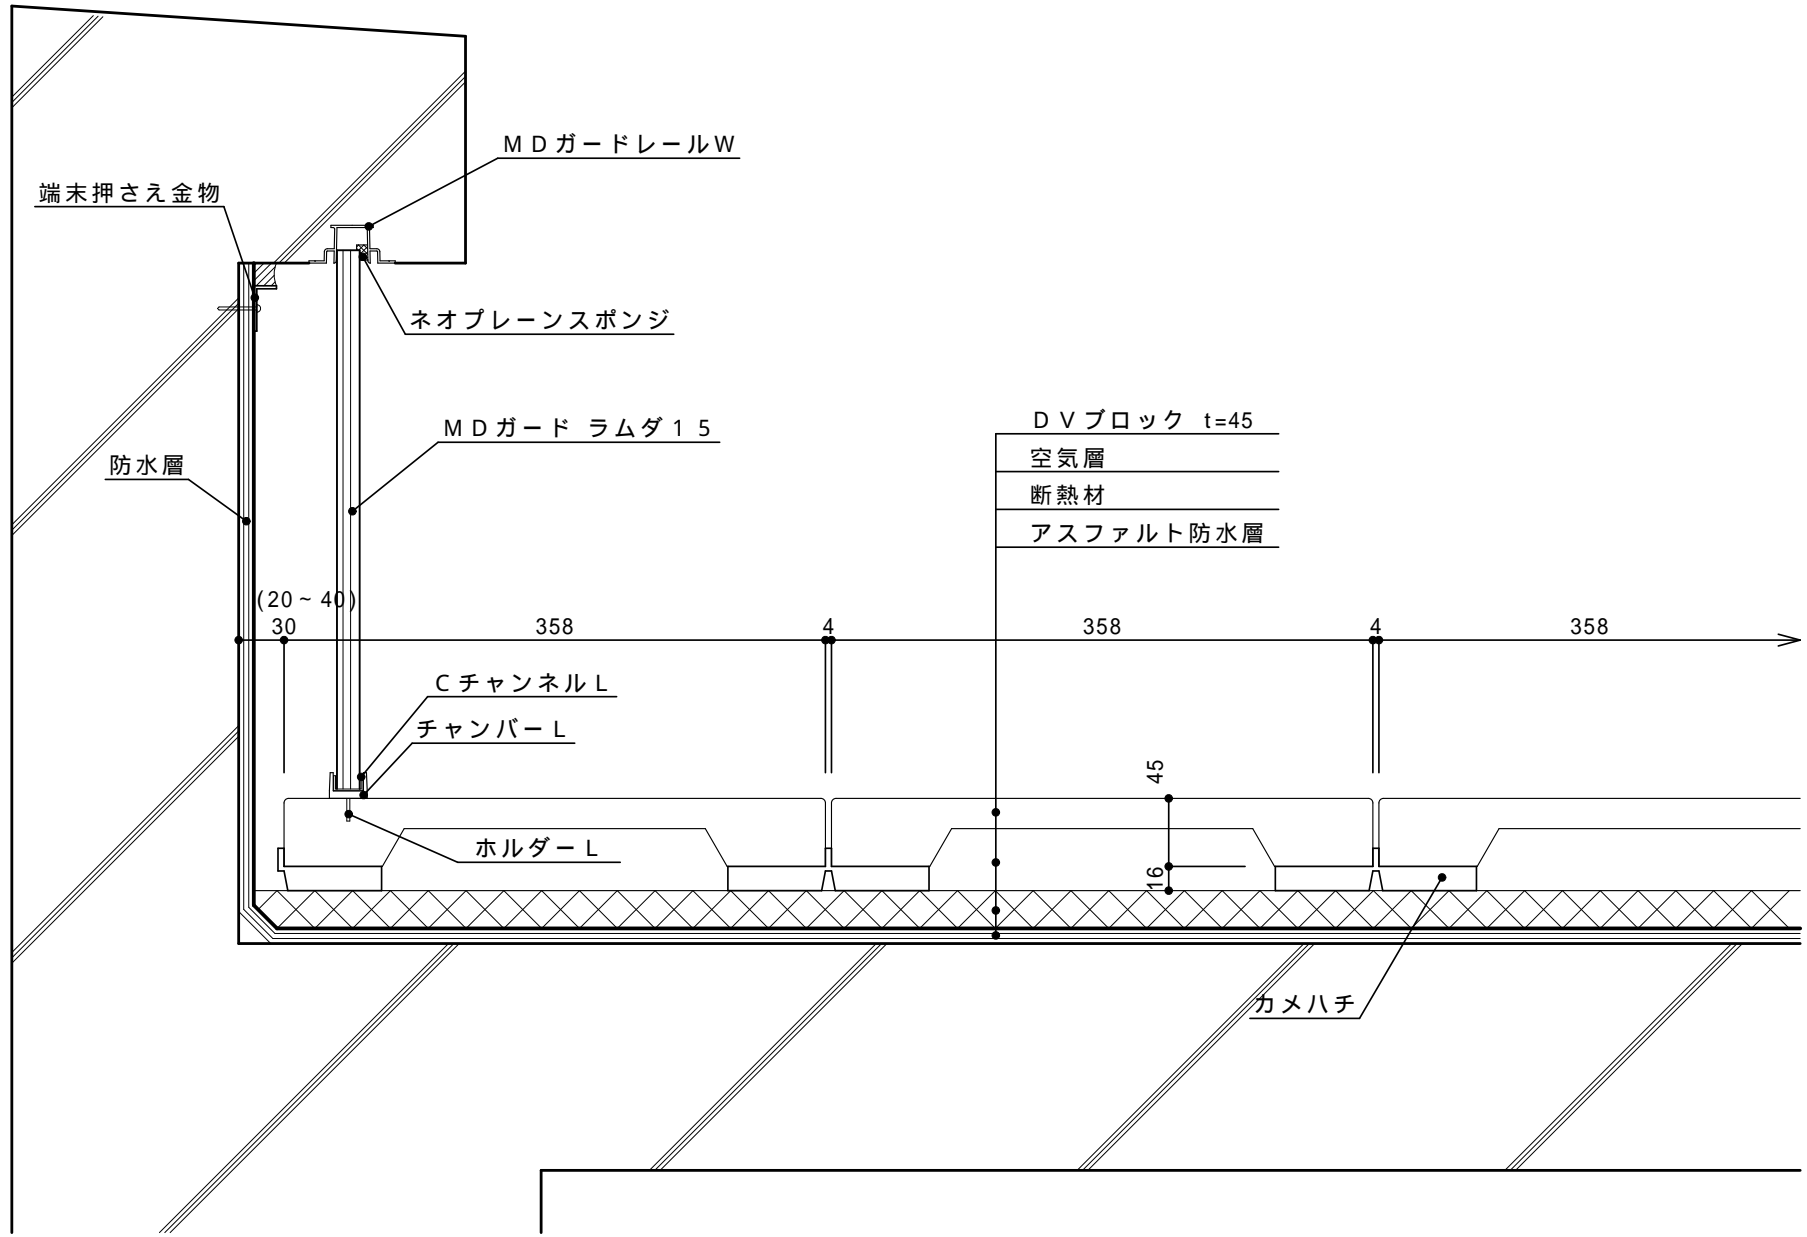


ガードレール ラムダ15、DVブロック断面図 1/5

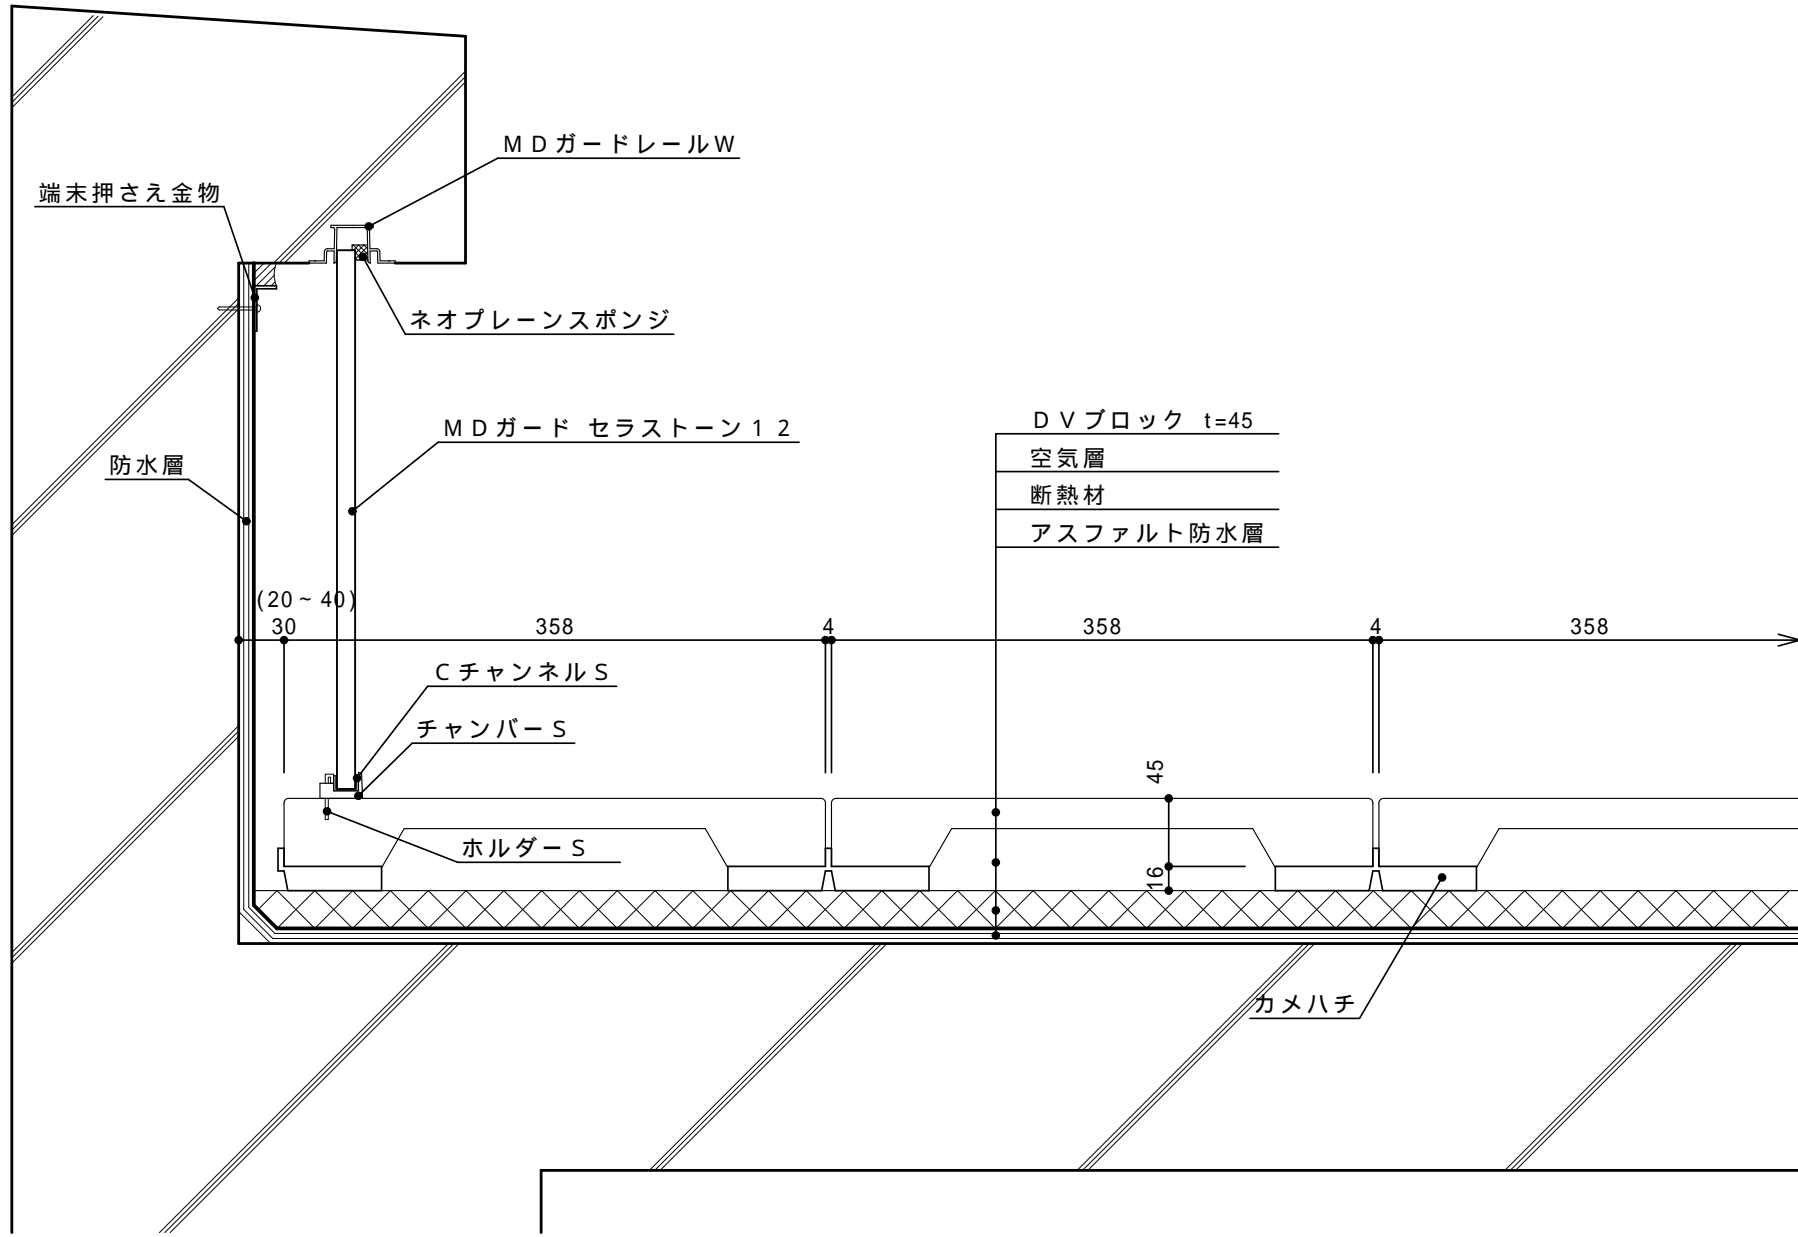

ガードレール セラストーン、DVブロック断面図 1/5

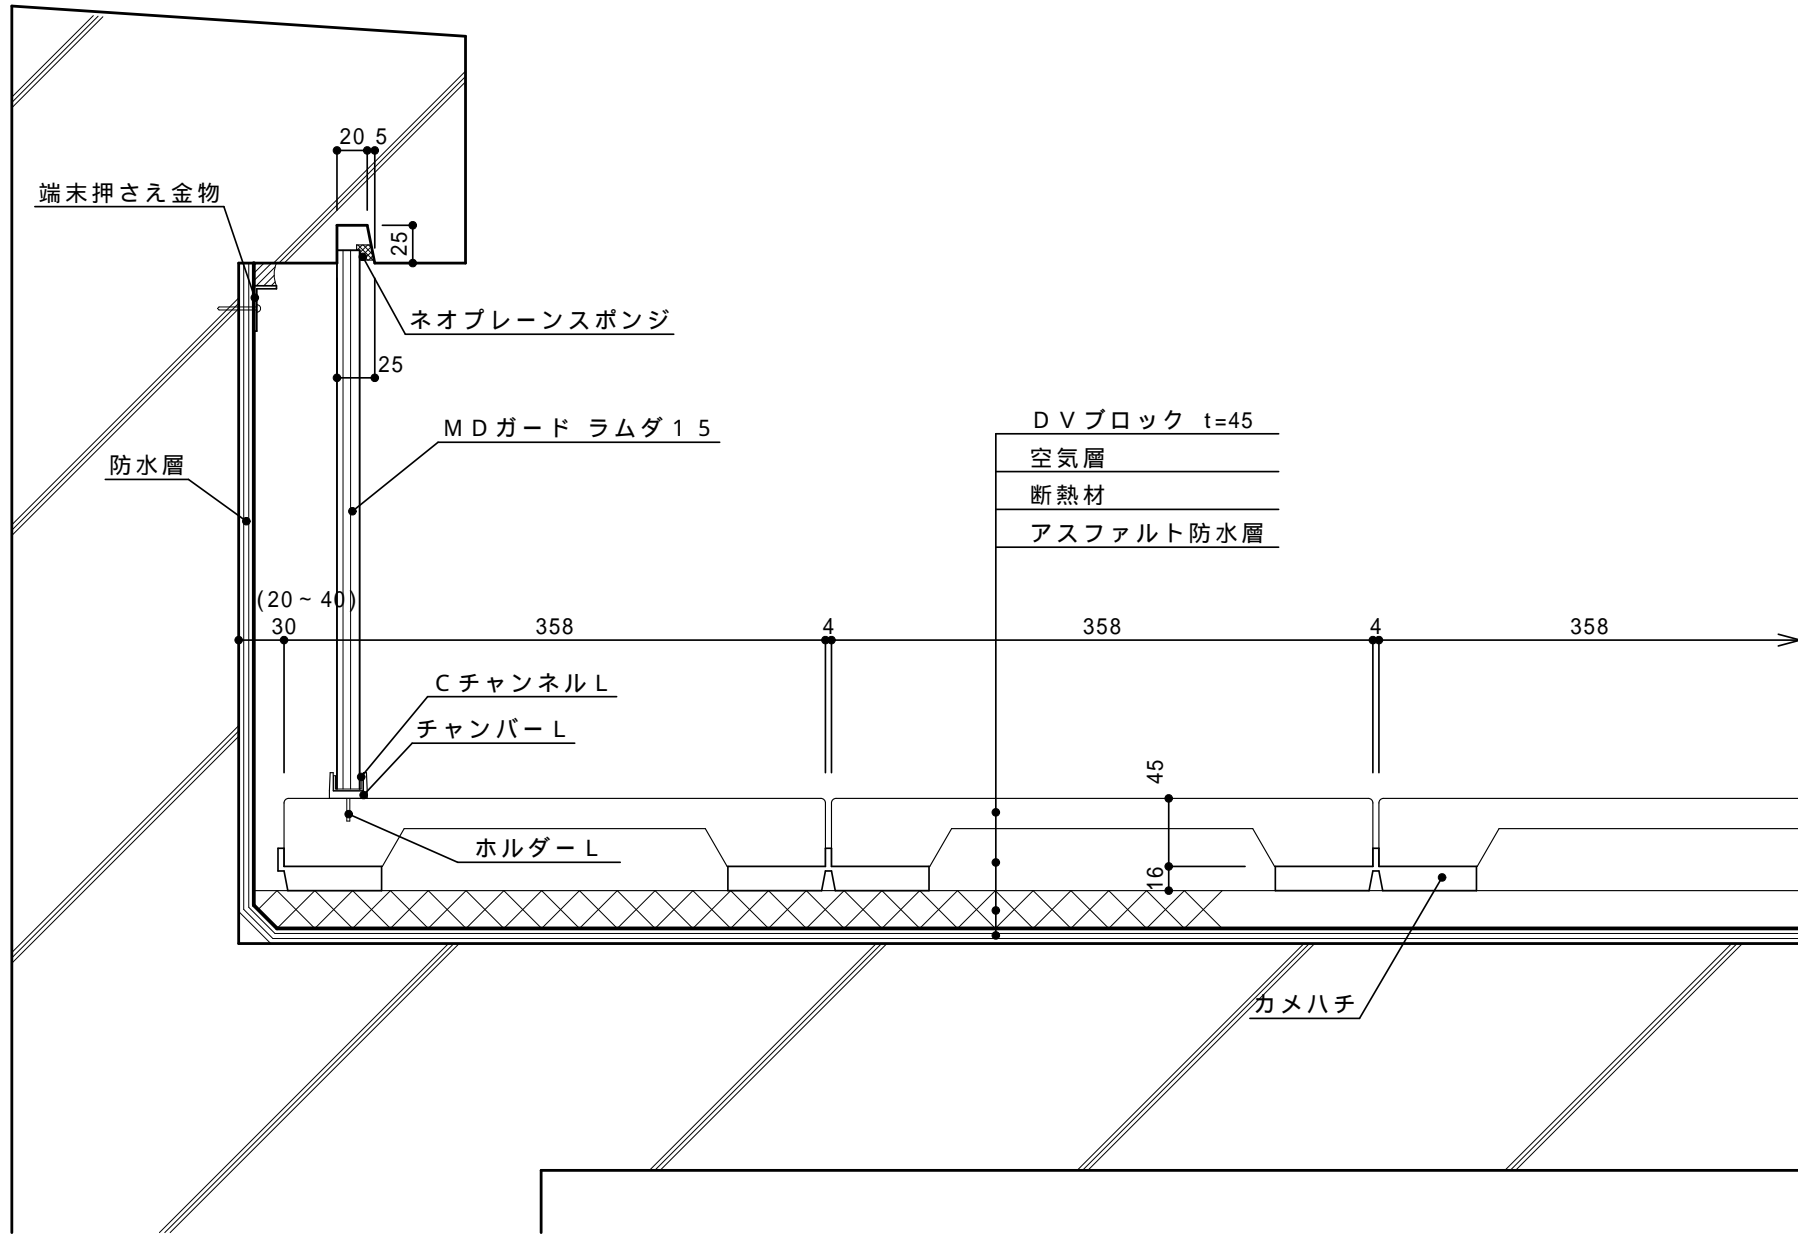

現場目地 ラムダ 1.5、DVブロック断面図 1/5

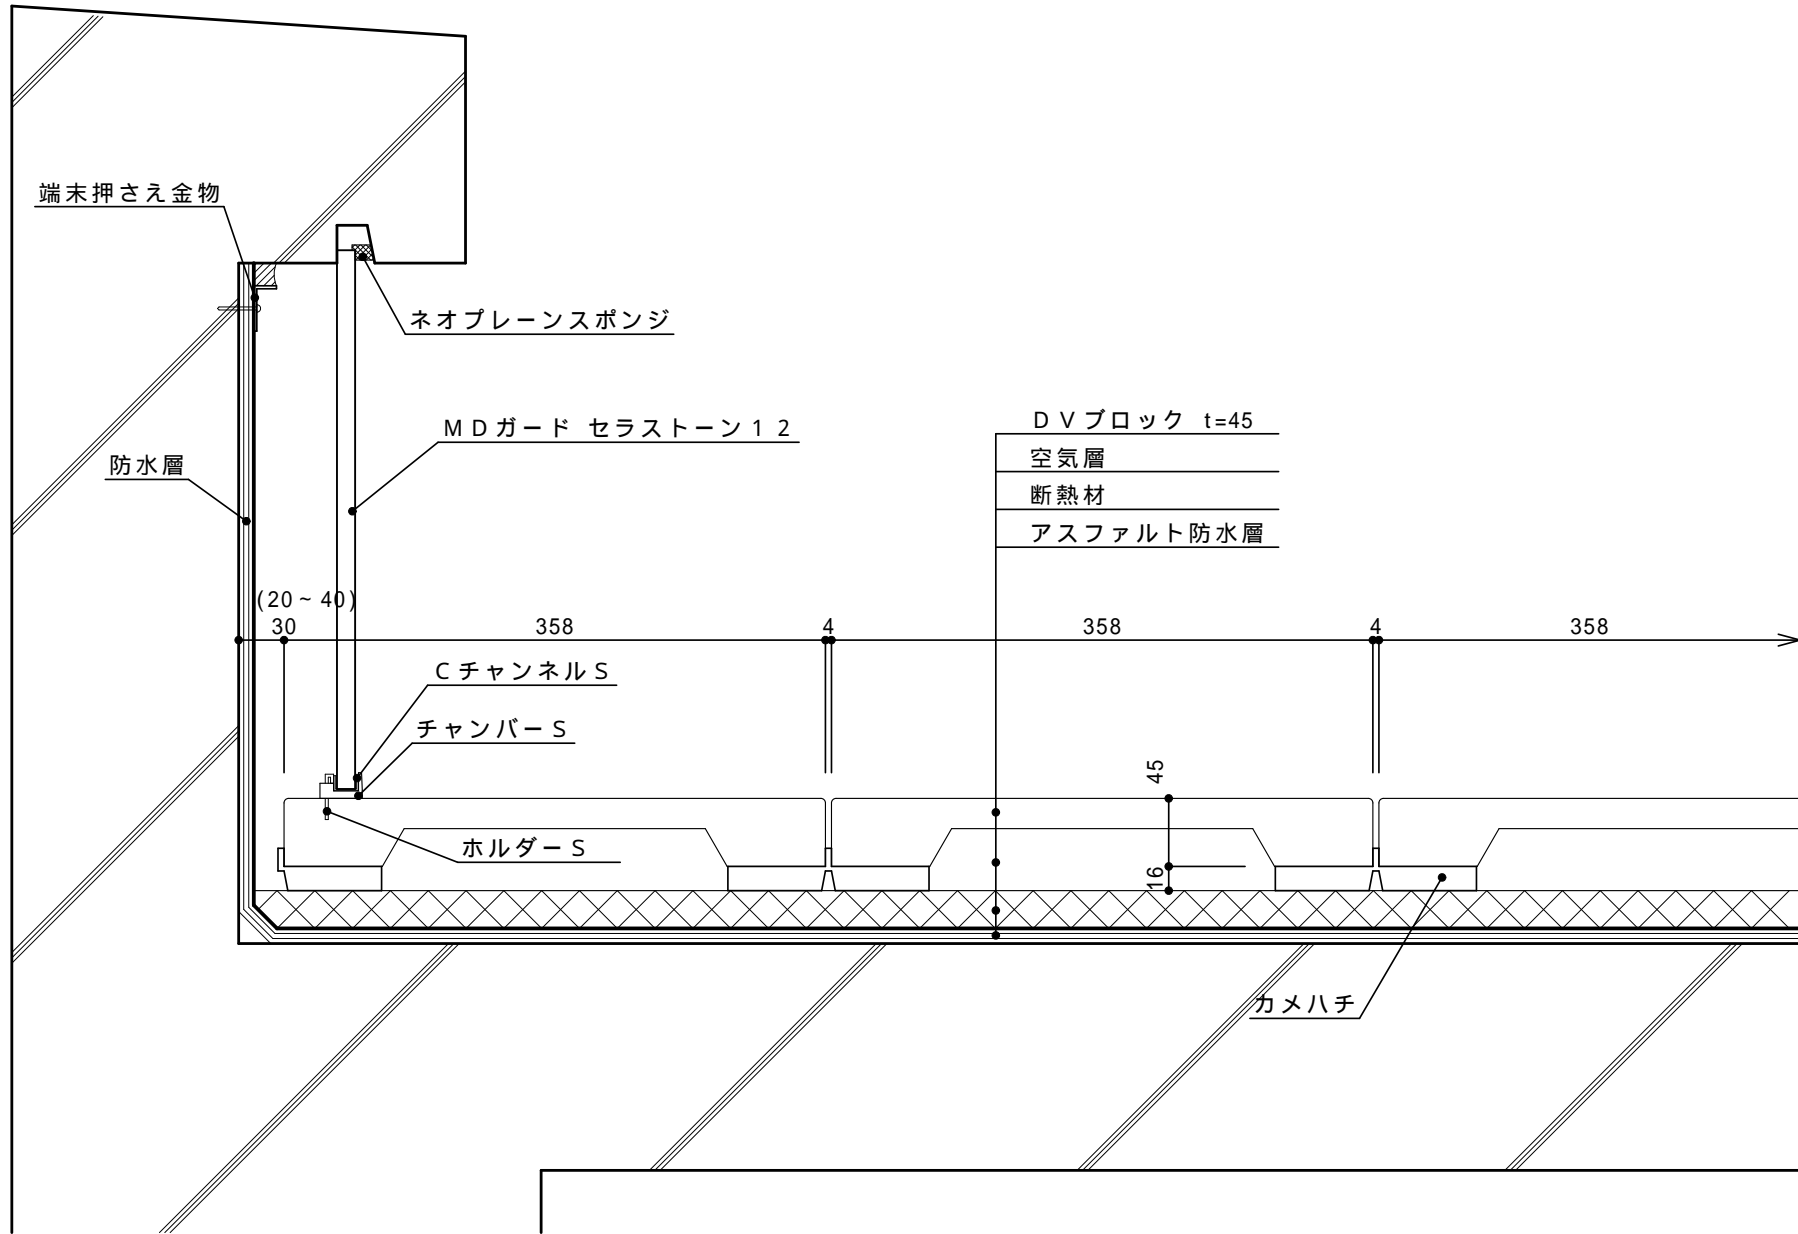

現場目地 セラストーン、DVブロック断面図 1/5